



ΕΦΗΜΕΡΙΣ ΤΗΣ ΚΥΒΕΡΝΗΣΕΩΣ

ΤΗΣ ΕΛΛΗΝΙΚΗΣ ΔΗΜΟΚΡΑΤΙΑΣ

ΤΕΥΧΟΣ ΔΕΥΤΕΡΟ **Αρ. Φύλλου 460**

17 Ιουνίου 1996

ΠΕΡΙΕΧΟΜΕΝΑ

ΥΠΟΥΡΓΙΚΕΣ ΑΠΟΦΑΣΕΙΣ ΚΑΙ ΕΓΚΡΙΣΕΙΣ

ΥΠΟΥΡΓΙΚΕΣ ΑΠΟΦΑΣΕΙΣ & ΕΓΚΡΙΣΕΙΣ

Αριθ. Δ17α/07/47/φ.2.5 (1)

Τροποποίηση απόφασης συγκρότησης επιτροπής Μητρώου Εμπειρίας Κατασκευαστών (ΜΕΚ).

Ο ΥΠΟΥΡΓΟΣ
ΠΕΡΙΒΑΛΛΟΝΤΟΣ, ΧΩΡΟΤΑΞΙΑΣ ΚΑΙ ΔΗΜ. ΕΡΓΩΝ

Έχοντας υπόψη:

1. Τις διατάξεις του άρθρου 17 του Ν. 1418/84 «Δημόσια έργα και ρυθμίσεις συναφών θεμάτων» (ΦΕΚ 23Α'/1984).

2. Τις διατάξεις του άρθρου 2 του Π.Δ. 472/1985 «Σύνθεση επιτροπών ΜΕΕΠ και ΜΕΚ και άλλες ρυθμίσεις σχετικές με την εφαρμογή των άρθρων 15, 16 και 17 του Ν. 1418/84» (ΦΕΚ 168Α'/1985).

3. Τις διατάξεις του άρθρου 11 της κοινής απόφασης αριθμ. 80855/5439/6.8.92 των Υπουργών Προεδρίας της Κυβέρνησης, ΠΕΧΩΔΕ και του Υφυπουργού ΠΕΧΩΔΕ «Περιορισμός των Συλλογικών οργάνων του Υπουργείου Περιβάλλοντος, Χωροταξίας και Δημοσίων Έργων» (Β' 573).

4. Την απόφαση αριθμ. Δ17α/05/4/Φ.2.5/15.1.96 του Αν. Υπουργού ΠΕΧΩΔΕ «Συγκρότηση Επιτροπής Μητρώου Εμπειρίας Κατασκευαστών ΜΕΚ» (Β' 22) όπως αυτή ισχύει, αποφασίζουμε:

1. Τροποποιούμε την απόφασή μας αριθμ. Δ17α/05/4/Φ.2.5/15.1.96, με την οποία συγκροτήθηκε η Επιτροπή Μητρώου Εμπειρίας Κατασκευαστών (ΜΕΚ), ως προς την παραγρ. 1 περίπτωση δ' και ορίζουμε τακτικό μέλος της Επιτροπής αυτής τον Γεώργιο Ευαγγελοδήμο, υπάλληλο του κλάδου ΠΕ Δ/κού - Οικ/κού με Α' βαθμό στη Γενική Γραμματεία Δημοσίων Έργων σε αντικατάσταση του μέλους Θεοδώρου Νικήτα.

Η απόφαση αυτή να δημοσιευθεί στην Εφημερίδα της Κυβερνήσεως.

Αθήνα, 4 Ιουνίου 1996

Ο ΥΠΟΥΡΓΟΣ
ΚΩΝ. ΛΑΛΙΩΤΗΣ

Αριθ. Υ4α/3836 (2)

Αναγνώριση Επιστημονικών Περιοδικών.

Ο ΥΠΟΥΡΓΟΣ ΥΓΕΙΑΣ ΚΑΙ ΠΡΟΝΟΙΑΣ

Έχοντας υπόψη:

1. Τις διατάξεις της παρ. 2 του άρθρ. 1 του Ν. 2256/94 (ΦΕΚ 196 Α/94 με τις οποίες επανήλθαν σε ισχύ οι διατάξεις των άρθρων 4 και 5 του άρθρου 27 του Ν. 1397/83 (ΦΕΚ 143 Α/83).

2. Τη γνώμη του Κεντρικού Συμβουλίου Υγείας (ΚΕ.Σ.Υ.) όπως διατυπώνεται στις αρ. 9 της 121ης Ολομ. 17.3.96 και 26 της 95ης Ολομ./13.10.92 αποφάσεις του και

3. Την αρ. ΔΥ3α/158/96 (ΦΕΚ 59 Β/96) απόφαση ανάθεσης αρμοδιοτήτων στους Υφυπουργούς Υγείας και Πρόνοιας, αποφασίζουμε:

Α. Στα περιοδικά με εθνική αναγνώριση που καθορίζονται στις αποφάσεις Α3β/447/14.1.85 (ΦΕΚ 19Β/85) και

Α3α/10651/5.11.91 (ΦΕΚ 972Β/91) στα οποία οι δημοσιευμένες εργασίες των γιατρών αποτελούν κριτήριο συγκριτικής αξιολόγησης για την κατάληψη θέσης του κλάδου γιατρών ΕΣΥ προστίθενται τα παρακάτω:

1. ΙΑΤΡΙΚΑ ΧΡΟΝΙΚΑ

2. ΚΛΙΝΙΚΑ ΧΡΟΝΙΚΑ

Β. Από τις διατάξεις της απόφασης αυτής δεν προκαλείται καμία δαπάνη σε βάρος του Κρατικού Προϋπολογισμού.

Η απόφαση αυτή να δημοσιευθεί στην Εφημερίδα της Κυβερνήσεως.

Αθήνα, 21 Μαΐου 1996

Ο ΥΦΥΠΟΥΡΓΟΣ

ΦΡΑΓΚΛ. ΠΑΠΑΔΕΛΛΗΣ

Αριθ. ΥΠΠΟ/ΔΙΟΙΚ/Α4/ΠΜΥ/26806 (3)

Μεταβολή ιδιότητας μελών της Επιτροπής Συντήρησης Ναού Επικουρείου Απόλλωνα

Ο ΥΠΟΥΡΓΟΣ ΠΟΛΙΤΙΣΜΟΥ

Έχοντας υπόψη:

1. Τις διατάξεις του άρθρου 30 παρ. 6 του Ν. 2190/94 «Σύσταση ανεξάρτητης αρχής για την επιλογή προσωπικού και ρύθμιση θεμάτων διοίκησης» (ΦΕΚ 28/Α/3.3.1994).

2. Τη με αριθμ. ΥΠΠΟ/ΓΝΟΣ/44046/22.9.1992 Κοινή απόφαση των Υπουργών Προεδρίας της Κυβέρνησης, Οικονομικών και Πολιτισμού «Περιορισμός συλλογικών οργάνων του Υπουργείου Πολιτισμού, των Γεν. Γραμματειών και των εποπτευομένων απ' αυτό Δημοσίων Υπηρεσιών» (ΦΕΚ 577/Β/23.9.1992).

3. Τις υπηρεσιακές ανάγκες.

4. Τις διατάξεις του άρθρου 27 του Ν. 2181/92 και το γεγονός ότι από την απόφαση αυτή δεν προκαλείται δαπάνη εις βάρος του Κρατικού Προϋπολογισμού, αποφασίζουμε:

1. Η συγκρότηση της Επιτροπής Συντήρησης Ναού Επικουρείου Απόλλωνα, που διατηρήθηκε με την Κ.Υ.Α. 44046/22.9.1992 (ΦΕΚ 577/Β/23.9.1992), ορίζεται ως εξής:

α. Ο Διευθυντής Προϊστορικών και Κλασσικών Αρχαιοτήτων, αναπληρούμενος από Αρχαιολόγο Κλασσικών Αρχαιοτήτων με βαθμό Α'.

β. Δύο (2) Αρχαιολόγοι Κλασσικών Αρχαιοτήτων, αναπληρούμενοι από Αρχαιολόγους της ίδιας ειδικότητας.

γ. Τέσσερις (4) Αρχιτέκτονες, ειδικευμένοι στην Ιστορία της Αρχιτεκτονικής και στην αναστήλωση Κλασσικών Αρχαιοτήτων, αναπληρούμενοι από Αρχιτέκτονες της ίδιας ειδικότητας.

δ. Ένας Πολιτικός Μηχανικός, αναπληρούμενος από Πολιτικό Μηχανικό.

ε. Ένας Χημικός - Μηχανικός, αναπληρούμενος από Χημικό - Μηχανικό.

2. Καθήκοντα Εισηγητή εκτελεί ο Προϊστάμενος της Ζ' Εφορείας Προϊστορικών και Κλασσικών Αρχαιοτήτων ή άλλος Αρχαιολόγος, οριζόμενος από τον Υπουργό Πολιτισμού.

Η απόφαση αυτή να δημοσιευθεί στην Εφημερίδα της Κυβερνήσεως.

Αθήνα, 31 Μαΐου 1996

Ο ΥΠΟΥΡΓΟΣ

ΣΤΑΥΡΟΣ ΜΠΕΝΟΣ

Αριθ. 26496 (4)

Ανάκληση άδειας ίδρυσης και λειτουργίας Ερασιτεχνικής Σχολής Χορού.

Ο ΥΠΟΥΡΓΟΣ ΠΟΛΙΤΙΣΜΟΥ

Έχοντας υπόψη:

1. Το Π.Δ. 941/77 «περί Οργανισμού του Υπουργείου Πολιτισμού και Επιστημών».

2. Το Ν. 1158/81 «Περί οργανώσεως και διοικήσεως Σχολών Ανωτέρας Καλλιτεχνικής Εκπαιδεύσεως κλπ.» (ΦΕΚ 127/Α/13.5.81).

3. Το άρθρο 15 του Ν. 1348/1983 «Διάλυση του Ν.Π.Δ.Δ. με την επωνυμία «Άρμα Θέσπιδος» και άλλες διατάξεις» (ΦΕΚ 47/Α/14.4.1983).

4. Το Π.Δ. 457/83 «Ίδρυση και λειτουργία Ερασιτεχνικών Σχολών Χορού» (ΦΕΚ 174/Α/28.11.1983).

5. Την αριθμ. ΥΠΠΟ/ΓΝΟΣ/49095/30.10.91 (ΦΕΚ 987/Β/91) Υπουργική Απόφαση «μεταβίβαση αρμοδιοτήτων Υπουργού και δικαιώματος υπογραφής» με εντολή Υπουργού» στο Γενικό Γραμματέα και τους Προϊσταμένους Διευθύνσεων, Τμημάτων και Γραφείων της Κεντρικής Υπηρεσίας του Υπουργείου Πολιτισμού».

6. Αίτηση της Εταιρείας «Έλλη Αβραμίδη και Σία Ο.Ε.» με τα συνοδεύοντα δικαιολογητικά, για την ανάκληση της υπ' αρ. 41521/17.11.95 (ΦΕΚ 1022/Β/1995) Απόφασης του Υπουργείου Πολιτισμού, με την οποία χορηγήθηκε άδεια ίδρυσης και λειτουργίας Ερασιτεχνικής Σχολής Χορού στην Εταιρεία (Σουλίου και Χανίων 1 - Αιγάλεω Αττικής), αποφασίζουμε:

1. Ανακαλούμε την αρ. 41521/17.11.1995 (ΦΕΚ 1022/Β/95) Απόφασή μας, με την οποία χορηγήθηκε στην Εταιρεία «Έλλη Αβραμίδη και Σία Ο.Ε.» άδεια ίδρυσης και λειτουργίας Ερασιτεχνικής Σχολής Χορού στο επί της οδού Σουλίου και Χανίων 1 κτίριο, στο Αιγάλεω Αττικής, λόγω διάλυσης της Εταιρείας από 5.3.1996.

2. Η ανωτέρω απόφαση παύει ισχύουσα.

3. Από τις διατάξεις αυτής της απόφασης δεν προκαλείται δαπάνη σε βάρος του Κρατικού Προϋπολογισμού.

Η παρούσα να δημοσιευθεί στην Εφημερίδα της Κυβερνήσεως.

Αθήνα, 4 Ιουνίου 1996

Με εντολή Υπουργού

Ο Διευθυντής

ΠΟΛ. ΠΟΛΥΧΡΟΝΟΠΟΥΛΟΣ

Αριθ. ΥΠΠΟ/ΑΡΧ/Β1/Φ34/21818/667 (5)

Ανακοίνωση 8 μύλων στο Πλατανόρεμα του Δήμου Πανοράματος Θεσ/νίκης ως αρχαίου μνημείου.

Ο ΥΠΟΥΡΓΟΣ ΠΟΛΙΤΙΣΜΟΥ

Έχοντας υπόψη:

1) Την Υ.Α. ΥΠΠΟ/ΓΝΟΣ/49095/30.10.91 (ΦΕΚ Β/

987/28.11.91) και ΦΕΚ 17/Β/16.1.92) «Μεταβίβαση αρμοδιοτήτων Υπουργού.

2) Το άρθρο 2 του Κ.Ν. 5351/32 «Περί Αρχαιοτήτων».

3) Την ομόφωνη γνωμοδότηση του Τοπικού Συμβουλίου Μνημείων Κεντρικής και Δυτικής Μακεδονίας όπως αυτή διατυπώθηκε με την αριθ. 233/5.4.1996 Πράξη του, αποφασίζουμε:

Ανακοινώνουμε ότι οι 8 μύλοι μαζί με το τμήμα υδραγωγού που βρίσκονται στη θέση Πλατανόρεμα του Δήμου Πανοράματος Θεσ/νίκης είναι αρχαίο μνημείο που χρήζει ειδική κρατική προστασία.

Πρόκειται για υδρομυλικό σύστημα 8 μύλων που χρονολογούνται στους βυζαντινούς χρόνους, από τους οποίους μύλους σώζεται το πηγάδι (πύργος) και σε μερικές περιπτώσεις η λεκάνη συλλογής του νερού και τα εργαστήρια. Ο χώρος προστασίας ορίζεται σύμφωνα με το συνημμένο τοπογραφικό διάγραμμα και τις ακόλουθες συντεταγμένες:

Για τον μύλο αρ. 1 και το τμήμα υδραγωγού, το πολύγωνο ΑΒΓΔΕΖ, εμβαδού 6.500 μ2. (ΑΒ = 50μ., ΒΓ = 70μ., ΓΔ = 50 μ., ΕΖ = 70 μ.).

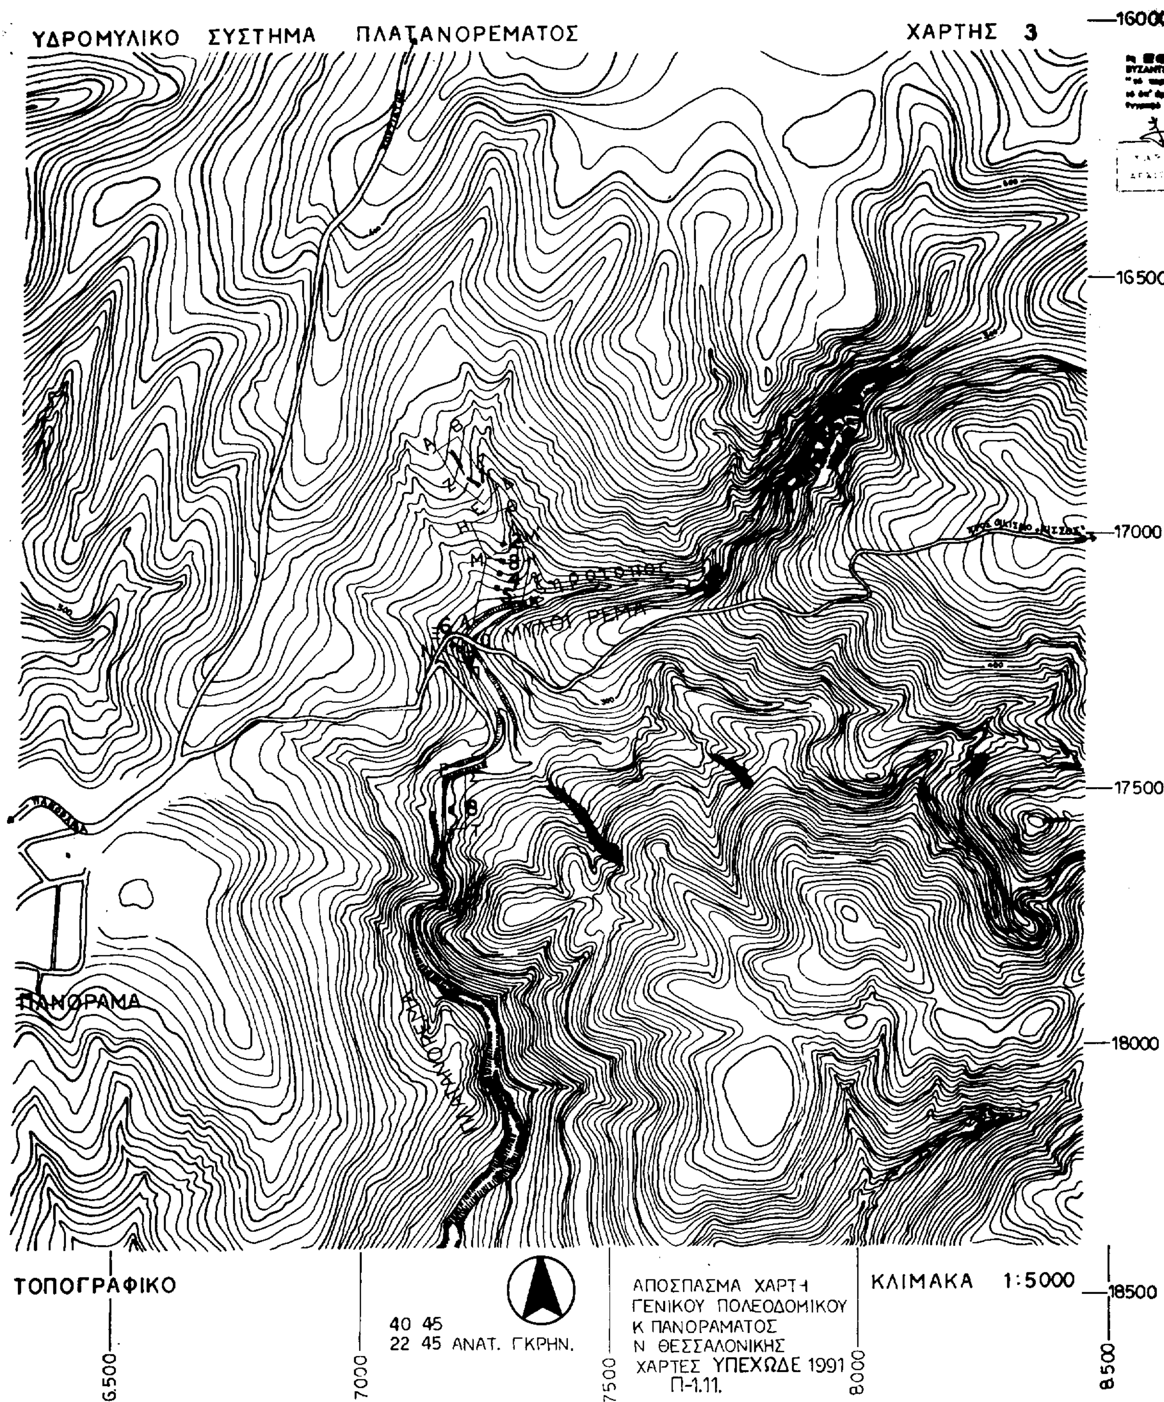
Για τους μύλους με αρ. 2, 3, 4, 5 το πολύγωνο ΗΘΙΚΛΜ εμβαδού 10.312 μ2. (ΗΘ = 80 μ., ΗΜ = 75 μ., ΚΜ = 80 μ., ΙΜ = 40 μ., ΜΛ = 130 μ., ΙΚ = 90 μ.) Για τους μύλους 6 και 7 το τραπέζιο ΝΞΟΠ εμβαδού 2.000 μ2. (ΝΠ = 70 μ., ΞΟ = 30 μ.).

Τέλος για το μύλο αρ. 8 το παρ/μο ΡΣΤΥ εμβαδού 4.000 μ2. (ΡΥ = 100 μ., ΡΣ = 40 μ.).

Η απόφαση αυτή δεν θα επιβαρύνει τον Κρατικό Προϋπολογισμό και να δημοσιευθεί στην Εφημερίδα της Κυβερνήσεως.

Αθήνα, 24 Μαΐου 1996

Με εντολή Υπουργού
Ο Προϊστάμενος της Δ/νσης
Ν. ΖΙΑΣ


ΥΔΡΟΜΥΛΙΚΟ ΣΥΣΤΗΜΑ ΠΛΑΤΑΝΟΡΕΜΑΤΟΣ
ΧΑΡΤΗΣ 3
16000
16500
17000
17500
18000
18500
ΠΑΝΟΡΑΜΑ
ΤΟΠΟΓΡΑΦΙΚΟ
40 45
22 45 ΑΝΑΤ. ΓΚΡΗΝ.
ΑΠΟΣΠΑΣΜΑ ΧΑΡΤΗ
ΓΕΝΙΚΟΥ ΠΟΛΕΟΔΟΜΙΚΟΥ
Κ ΠΑΝΟΡΑΜΑΤΟΣ
Ν ΘΕΣΣΑΛΟΝΙΚΗΣ
ΧΑΡΤΕΣ ΥΠΕΧΩΔΕ 1991
Π-1.11.
ΚΛΙΜΑΚΑ 1:5000
6500
7000
7500
8000
8500

Αριθ. 23982/95 (δις) (6)

Χορήγηση άδειας κυκλοφορίας στο κτηνιατρικό φαρμακευτικό προϊόν VET-SEPT.

ΕΘΝΙΚΟΣ ΟΡΓΑΝΙΣΜΟΣ ΦΑΡΜΑΚΩΝ

Με την απόφαση με αρ. 23982/95/23.5.96 του ΕΟΦ χορηγήθηκε, βάσει των διατάξεων του άρθρ. 5 της Κοινής Υπουργικής Απόφασης 378812/92, άδεια κυκλοφορίας στο κτηνιατρικό φαρμακευτικό προϊόν VET-SEPT

Μορφή: Αερόλυμα για τοπική χρήση 0.5%.

Δικαιούχου: Dr. E. GRAEUB AG ΕΛΒΕΤΙΑ

Υπεύθυνου κυκλοφορίας: ΦΑΡΜΑΖΑΚ Ο.Ε.

Αθήνα, 23 Μαΐου 1996

Ο Πρόεδρος

ΓΕΡ. ΚΑΒΒΑΔΙΑΣ

Αριθ. 6670 (7)

Άδεια κυκλοφορίας του απολυμαντικού χώρου ΧΛΩΡΙΝΗ KLINEX ULTRA LEMON.

ΕΘΝΙΚΟΣ ΟΡΓΑΝΙΣΜΟΣ ΦΑΡΜΑΚΩΝ

Έχοντας υπόψη:

1. Τις διατάξεις:

α) Του Ν. 1316/83 και Ν. 1965/91 και

β) Του αρ. 3 της Υπ. Απόφασης 10164/89.

2. Τη γνωμάτευση του Επιστημονικού Συμβουλίου Εγκρίσεων αρ. Γ-15/19.2.96, αποφασίζουμε:

Χορηγούμε άδεια κυκλοφορίας στο απολυμαντικό χώρου ΧΛΩΡΙΝΗ KLINEX ULTRA LEMON με τα κατωτέρω στοιχεία:

Μορφή - Περιεκτικότητα: Υγρό

Συσκευασία: Πλαστική φιάλη των 750ml & 1250ml

Παρασκευαστής: LEVER HELLAS AEBE

Συσκευαστής: LEVER HELLAS AEBE

Υπεύθ. Κυκλοφορίας: LEVER HELLAS AEBE

Σύνθεση:	% κατά βάρος ως διαθέσιμο χλώριο
Υποχλωριώδες Νάτριο	4.60
Χλωριούχο Νάτριο	3.80
Πυριτικό Νάτριο (SiO_2: Na_2O - 2:1)	0.05
Οξείδιο λαυρικής διμεθυλαμίνης $R(CH_3)_2$ NO R:C12-C14	1.485
Λαυρικό οξύ	0.4665
Λαυρικός εστέρας ισοπροπυλικής αλκοόλης	0.18
Υδροξείδιο του Νατρίου	0.87
Άρωμα Lemorissimo 644 από IFF0.10	
Χρωστική (CI 19555)	0.0006
Νερό	μέχρι 100%

Ιδιότητες: Απολυμαντικές - καθαριστικές - λευκαντικές

Πεδίο εφαρμογής:

Λεύκανση ρούχων, καθαρισμός και απολύμανση σκληρών επιφανειών.

Ιδιαίτερες Προφυλάξεις: Οι αναφερόμενες στο συνημμένο ΦΥΛΛΟ ΟΔΗΓΙΩΝ ΧΡΗΣΗΣ

Επισήμανση:

Στην εσωτερική και εξωτερική συσκευασία του προϊόντος απαιτείται να αναφέρονται τα στοιχεία που προβλέπονται από το αρθρ. 8 της Υπ. Απόφασης 10164/89 και του Φ.Ο. ΧΡΗΣΗΣ - ΕΤΙΚΕΤΤΑ.

Πληροφοριακά στοιχεία: Ώς το ΦΥΛΛΟ ΟΔΗΓΙΩΝ ΧΡΗΣΗΣ

Η άδεια κυκλοφορίας ισχύει μέχρι 31.12.2000

Αθήνα, 8 Απριλίου 1996

Ο Πρόεδρος

ΓΕΡ. ΚΑΒΒΑΔΙΑΣ

ΝΕΑ ΓΕΝΙΑ ΣΤΑ ΛΕΥΚΑΝΤΙΚΑ
ΚΑΘΑΡΙΣΤΙΚΑ - ΑΠΟΛΥΜΑΝΤΙΚΑ

ΠΑΧΥΡΕΥΣΤΗ
ΣΥΝΘΕΣΗ

ΔΙΠΛΑ
ΑΠΟΤΕΛΕΣΜΑΤΙΚΗ

ΣΥΝΘΕΣΗ
ΔΙΠΛΗΣ
ΠΡΟΣΤΑΣΙΑΣ

ΧΛΩΡΙΝΗ
KLINEX
ULTRA LEMON

KLINEX

ΚΑΘΑΡΙΖΕΙ • ΛΕΥΚΑΙΝΕΙ • ΑΠΟΛΥΜΑΙΝΕΙ

Η ΝΕΑ ΧΛΩΡΙΝΗ KLINEX ULTRA LEMON, με μοναδική προηγμένη παχύρρευστη σύνθεση, εξασφαλίζει τέλεια καθαριότητα, λευκαίνει και απολυμαίνει σ'όλο το σπίτι αφήνοντας παντού ένα ευχάριστο άρωμα και τη σιγουριά της υγιεινής προστασίας.

ΟΔΗΓΙΕΣ ΧΡΗΣΕΩΣ

ΠΡΟΣΟΧΗ: ΜΗ ΧΡΗΣΙΜΟΠΟΙΕΙΤΕ ΠΟΤΕ ΤΗ ΝΕΑ ΧΛΩΡΙΝΗ KLINEX ULTRA ΜΑΖΙ ΜΕ ΑΛΛΑ ΚΑΘΑΡΙΣΤΙΚΑ ΠΡΟΪΟΝΤΑ Η ΟΞΕΑ. ΜΠΟΡΕΙ ΝΑ ΕΛΕΥΘΕΡΩΘΟΥΝ ΕΠΙΚΙΝΔΥΝΑ ΑΕΡΙΑ (χλώριο).

ΕΡΕΘΙΣΤΙΚΟ

750 ml

LEVER

0 000000 000000 >

80mm

240mm

ΝΕΑ ΓΕΝΙΑ ΣΤΑ ΛΕΥΚΑΝΤΙΚΑ
ΚΑΘΑΡΙΣΤΙΚΑ - ΑΠΟΛΥΜΑΝΤΙΚΑ

ΠΑΧΥΡΕΥΣΤΗ
ΣΥΝΘΕΣΗ

ΔΙΠΛΑ
ΑΠΟΤΕΛΕΣΜΑΤΙΚΗ

ΣΥΝΘΕΣΗ
ΔΙΠΛΗΣ
ΠΡΟΣΤΑΣΙΑΣ

ΧΛΩΡΙΝΗ
KLINEX
ULTRA LEMON

ΚΑΘΑΡΙΖΕΙ • ΛΕΥΚΑΙΝΕΙ • ΑΠΟΛΥΜΑΙΝΕΙ

Η ΝΕΑ ΧΛΩΡΙΝΗ KLINEX ULTRA LEMON, με μοναδική προηγμένη παχύρευστη σύνθεση, εξασφαλίζει τέλεια καθαριότητα, λευκαίνει και απολυμαίνει όλα το σπίτι αφήνοντας παντού ένα ευχάριστο άρωμα και τη σιγουριά της υγιεινής προστασίας.

Η ΝΕΑ ΧΛΩΡΙΝΗ KLINEX ULTRA LEMON περιέχει μεταξύ άλλων:
Λιγότερο από 5% μη ιονικά τασιενεργά, σάπωνες, λευκαντικές ουσίες με βάση το χλώριο. ΑΠΟΛΥΜΑΝΤΙΚΟΙ ΠΑΡΑΓΟΝΤΑΣ: Υποχλωριώδες νάτριο (4.8%)

ΟΔΗΓΙΕΣ ΠΡΟΦΥΛΑΞΗΣ

ΕΡΕΘΙΣΤΙΚΟ

ΠΡΟΣΟΧΗ: ΜΗ ΧΡΗΣΙΜΟΠΟΙΕΙΤΕ ΠΟΤΕ ΤΗ ΝΕΑ ΧΛΩΡΙΝΗ KLINEX ULTRA ΜΑΖΙ ΜΕ ΑΛΛΑ ΚΑΘΑΡΙΣΤΙΚΑ ΠΡΟΪΟΝΤΑ Ή ΟΞΕΑ. ΜΠΟΡΕΙ ΝΑ ΕΛΕΥΘΕΡΩΘΟΥΝ ΕΠΙΚΙΝΔΥΝΑ ΑΕΡΙΑ (χλώριο).

Περιεχόμενο
1250 ml

LEVER

LEVER HELLAS AEBE
Αλεξανδρουπόλεως 25 115 27 Αθήνα Τηλ. 77 04 811

ΟΔΗΓΙΕΣ ΧΡΗΣΕΩΣ

Αδιάλυτη
Αδιάλυτη η νέα ΧΛΩΡΙΝΗ KLINEX ULTRA LEMON, επειδή είναι παχύρευστη, μένει για περισσότερο χρόνο στις επιφάνειες. Έτσι είναι ιδανική για δύσκολες βρωμιές και επιφάνειες με αυξημένες ανάγκες απολύμανσης.

Διαλυμένη σε νερό
1/2 ποτήρι νερού νέα ΧΛΩΡΙΝΗ KLINEX ULTRA LEMON σε 5 λίτρα νερό καθαρίζει, λευκαίνει και απολυμαίνει τέλεια, μάρμαρα, πλακάκια, νεροχύτες και άλλες επιφάνειες σε όλο το σπίτι.

Λεύκανση ρούχων
1 ποτήρι νερού νέα ΧΛΩΡΙΝΗ KLINEX ULTRA LEMON σε 5 λίτρα νερό.

0 00000 00000 >

278mm

91mm

Αριθ. 3155 (δις) (8)

Χορήγηση άδειας κυκλοφορίας του φαρμακευτικού ιδιοσκευάσματος INFOSON.

ΕΘΝΙΚΟΣ ΟΡΓΑΝΙΣΜΟΣ ΦΑΡΜΑΚΩΝ

Με την απόφαση με αρ. 3155/20.5.96 του ΕΟΦ χορηγήθηκε, βάσει των διατάξεων του άρθρ. 3 παρ. 1 της Κοινής Υπουργικής Απόφασης Α6/9392/91, άδεια κυκλοφορίας στο φαρμακευτικό ιδιοσκεύασμα INFOSON (ΔΙΑΓΝΩΣΤΙΚΟ).

Μορφή: Ενέσιμο (μικροσφαιρίδια πληρωμένα με αέρα)

Δικαιούχου: NYCOMED IMAGINE AS ΝΟΡΒΗΓΙΑ

Υπεύθυνου κυκλοφορίας: NYCOMED HELLAS SA

Αθήνα, 20 Μαΐου 1996

Ο Πρόεδρος

ΓΕΡ. ΚΑΒΒΑΔΙΑΣ

ΔΙΟΡΘΩΣΕΙΣ ΣΦΑΛΜΑΤΩΝ

(9)

Στο ΦΕΚ 322/96 τ. Β' στο οποίο δημοσιεύθηκε η Π2β/270/96 απόφαση «Έγκριση Κανονισμού Προμηθειών Κρατικών Παιδικών και Βρεφονηπιακών Σταθμών του Υπουργείου Υγείας και Πρόνοιας» στο ΦΕΚ που δημοσιεύτηκε γίνονται οι παρακάτω διορθώσεις:

Στην παράγραφο 2 του προοιμίου από το εσφαλμένο «ΦΕΚ 199/Α/95» στο ορθό «ΦΕΚ 19/Α/95».

Στην παράγραφο 4 του προοιμίου από το εσφαλμένο «Φρ. Παπαδέλη» στο ορθό «Φρ. Παπαδέλλη».

Στο άρθρο 5 και στο εδάφιο στ' αυτού από το εσφαλμένο «σύμφωνα με το άρθρο 2 του παρόντος διαγωνισμού» στο ορθό «σύμφωνα με το άρθρο 2 του παρόντος Κανονισμού».

(Από το Υπουργείο Υγείας και Πρόνοιας)

(10)

Στην Υπουργική Απόφαση «Περί κηρύξεως ως αρχ/κού χώρου της θέσης Δρυμώνα - Μύτικα Αρχοντοχωρίου Αιτωλοακαρνανίας που δημοσιεύθηκε στο ΦΕΚ 236/τ.Β/9.4.96 γίνεται η εξής διόρθωση σφάλματος.

Στις Συντεταγμένες ορίων

Αντί του Α, Ψ=-10684,442 τίθεται το ορθό Α, Ψ=-10684,642.

(Από το Υπουργείο Πολιτισμού)

(11)

Στην απόφαση Υπουργού Πολιτισμού που δημοσιεύθηκε στο ΦΕΚ 213/τ.Β'/2.4.96 γίνεται η εξής διόρθωση σφάλματος. Προστίθεται στον πίνακα των συντεταγμένων όλων των σημείων x το πρόσημο – δηλ. Σημείο Α x –5475... έως και του σημείου Ν.

(Από το Υπουργείο Πολιτισμού)

ΑΠΟ ΤΟ ΕΘΝΙΚΟ ΤΥΠΟΓΡΑΦΕΙΟ